
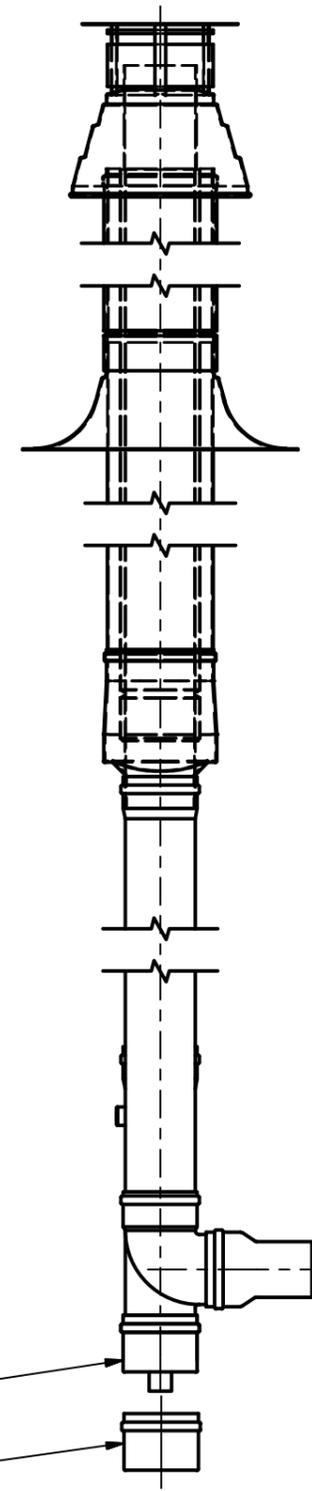
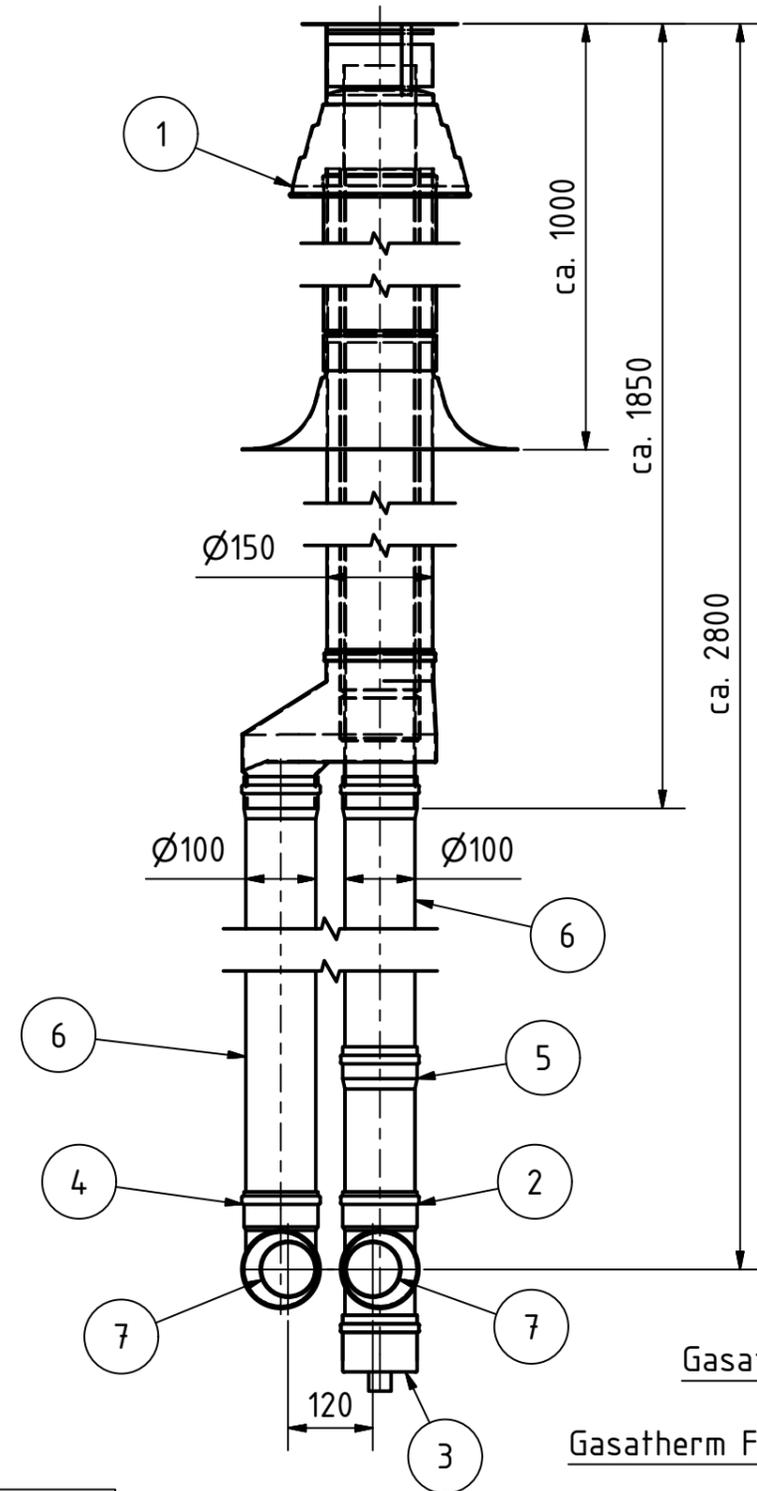


Zubehör optional:
Dacheindichtungsflansch
für verschiedene
Dachneigungen

Optional:
Verlängerung
konzentrisch

Optional:
Verlängerung
2x einwandig

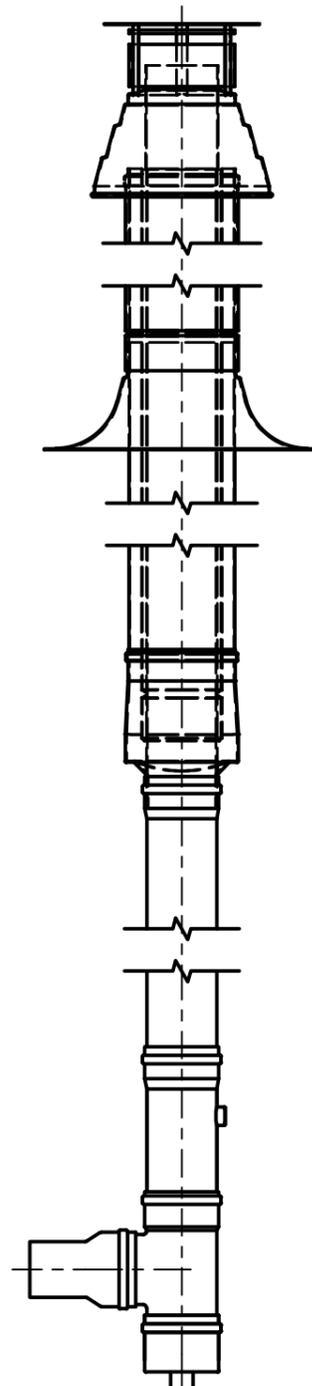

Gasatherm G

Gasatherm F und K

TEILELISTE			
Pos.	Menge	Bezeichnung	Art.Nr.
1	1	Dachelement LAS DN 100/150	2842
2	1	T-Stück 90° DN 100	2953
3	1	Kondensatablauf bzw. -schale DN 100	2956
4	1	Bogen 90° DN 100	2959
5	1	Rohr mit Messöffnung L=250 mm; DN 100	2962
6	2	Rohr L=1000 mm (kürzbar), DN 100	2848
7	2	Übergang DN 80/100	2964

(Verwendungsbereich)		(Zul. Abw.)	(Oberfläche)	Maßstab: 1:10	(Gewicht): -
LAS-Abgassystem		ISO 2768-m		(Werkstoff, Halbzeug, Rohteil-Nr.) Aluminium	
		Datum	Name	Abgasanlage komplett	
		Gezeichnet 14.09.2016	chkampers	LAS150 (100/100 mm)	
		Kontrolliert		Art.Nr.: 2839	
		Norm		Grundbausatz DN 100	
		 Wärme- und Lüftungstechnik GmbH & Co. KG 49393 Lohne, Tel. 04442-889 0, Fax -889 59		1	
				A3	
Status	Änderungen	Datum	Name	(Urspr.)	(Ers. f.) (Ers. d.)